


# PLAN GÉNÉRAL DE CIRCULATION

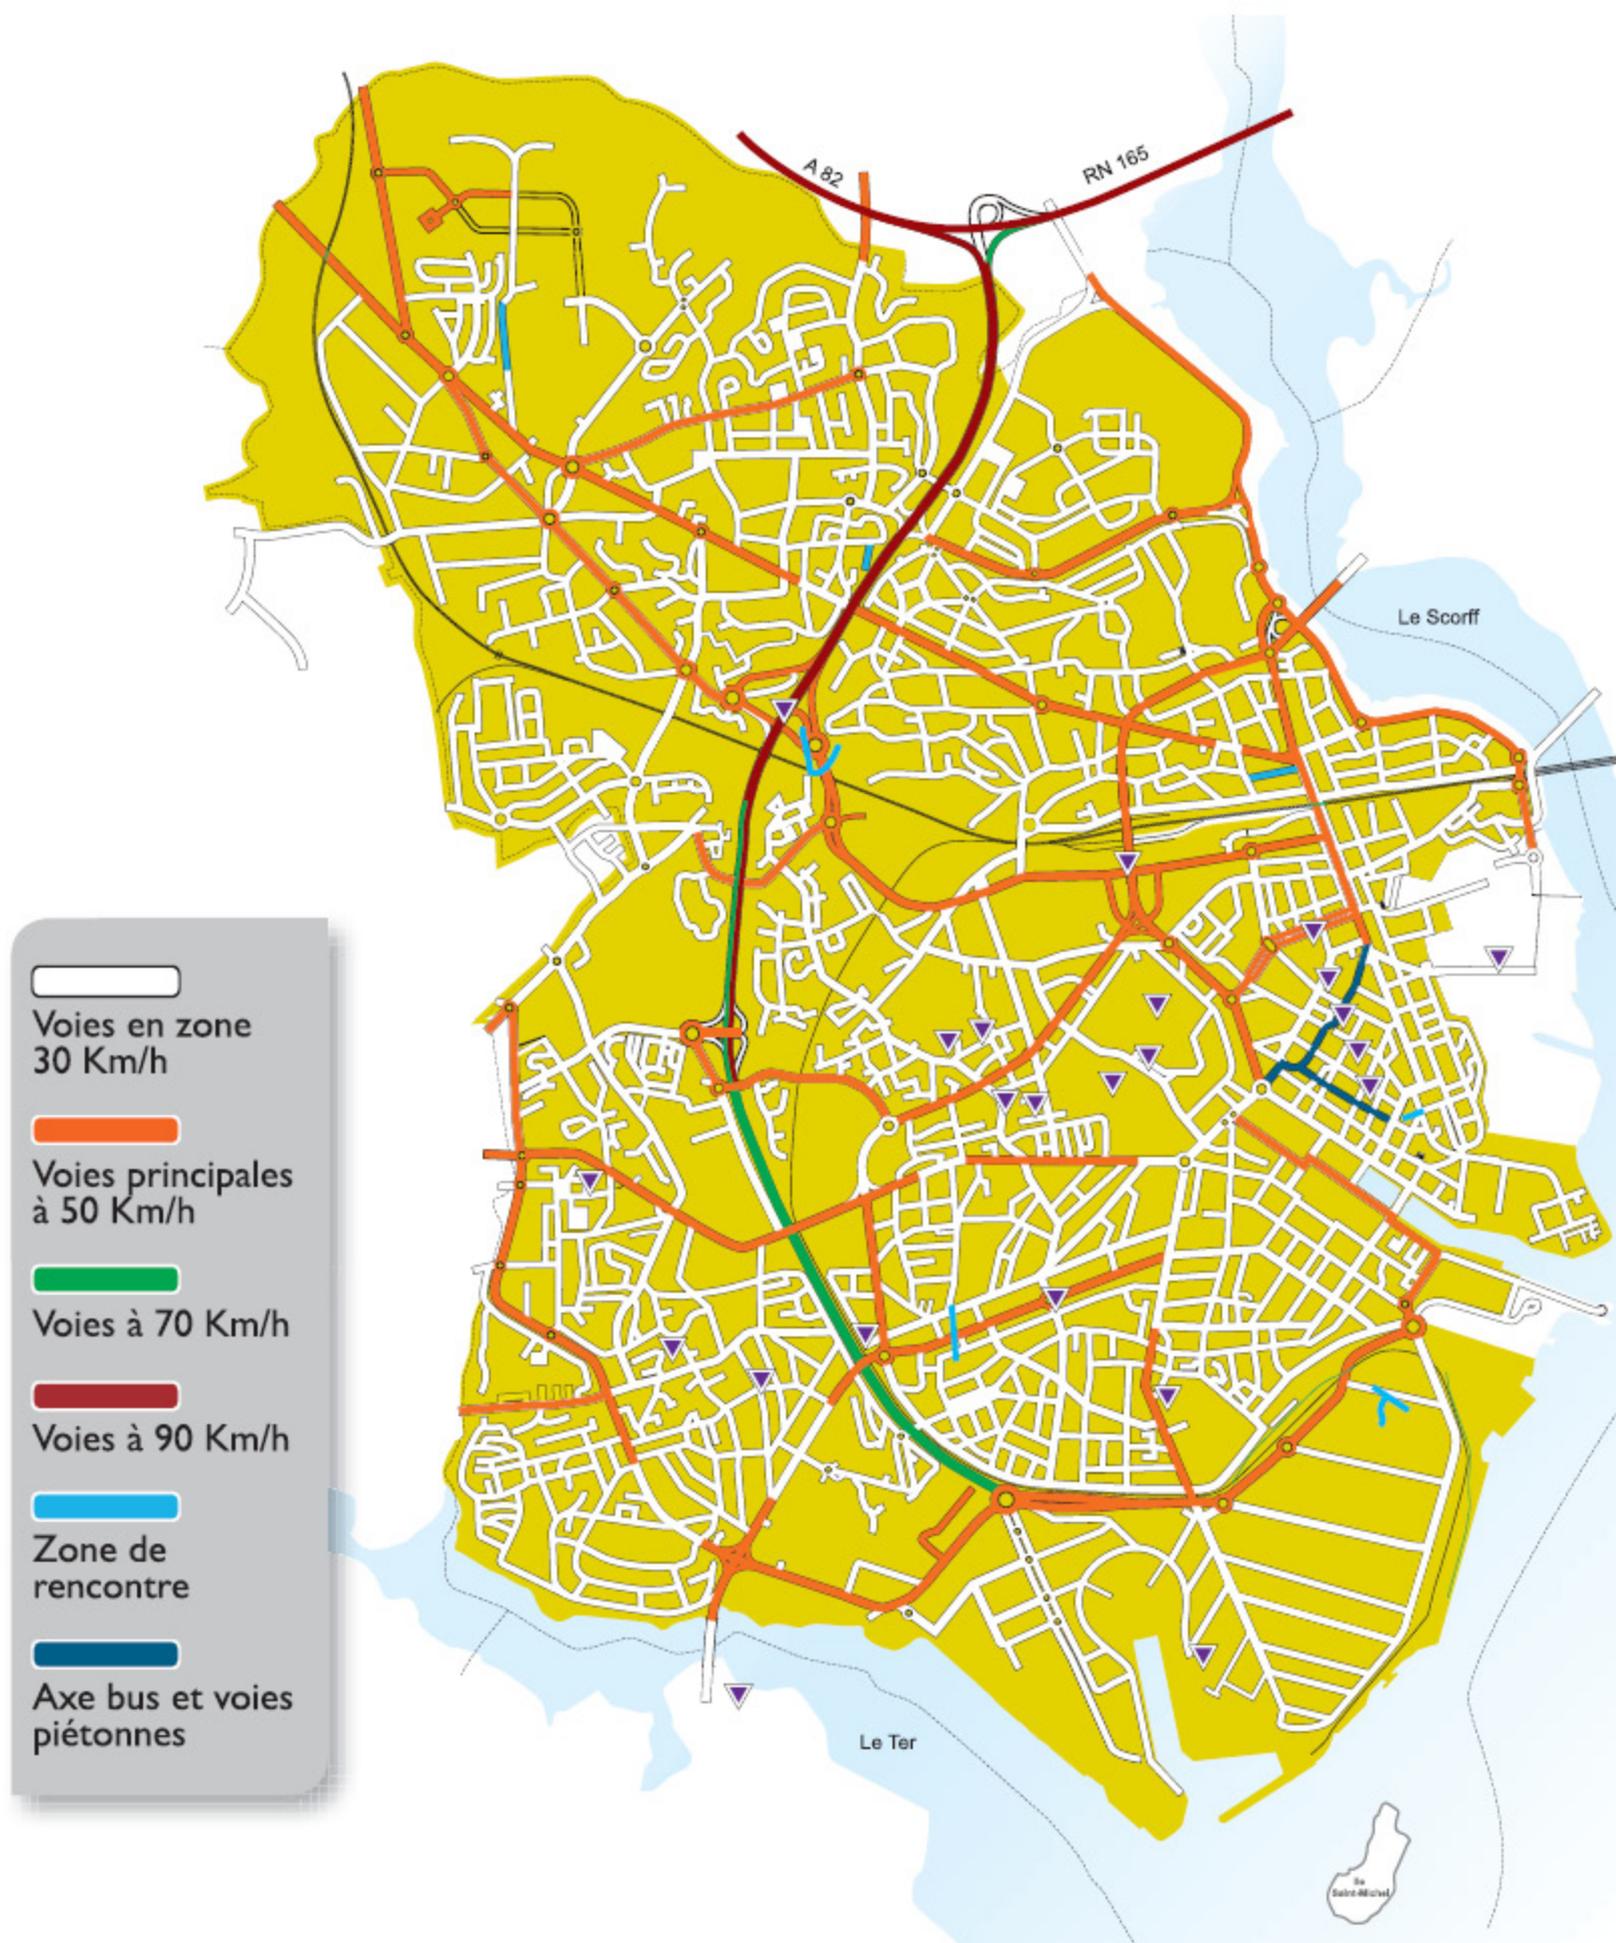

▼ Carrefours à feux équipés "tourne à droite"/"tout droit"